
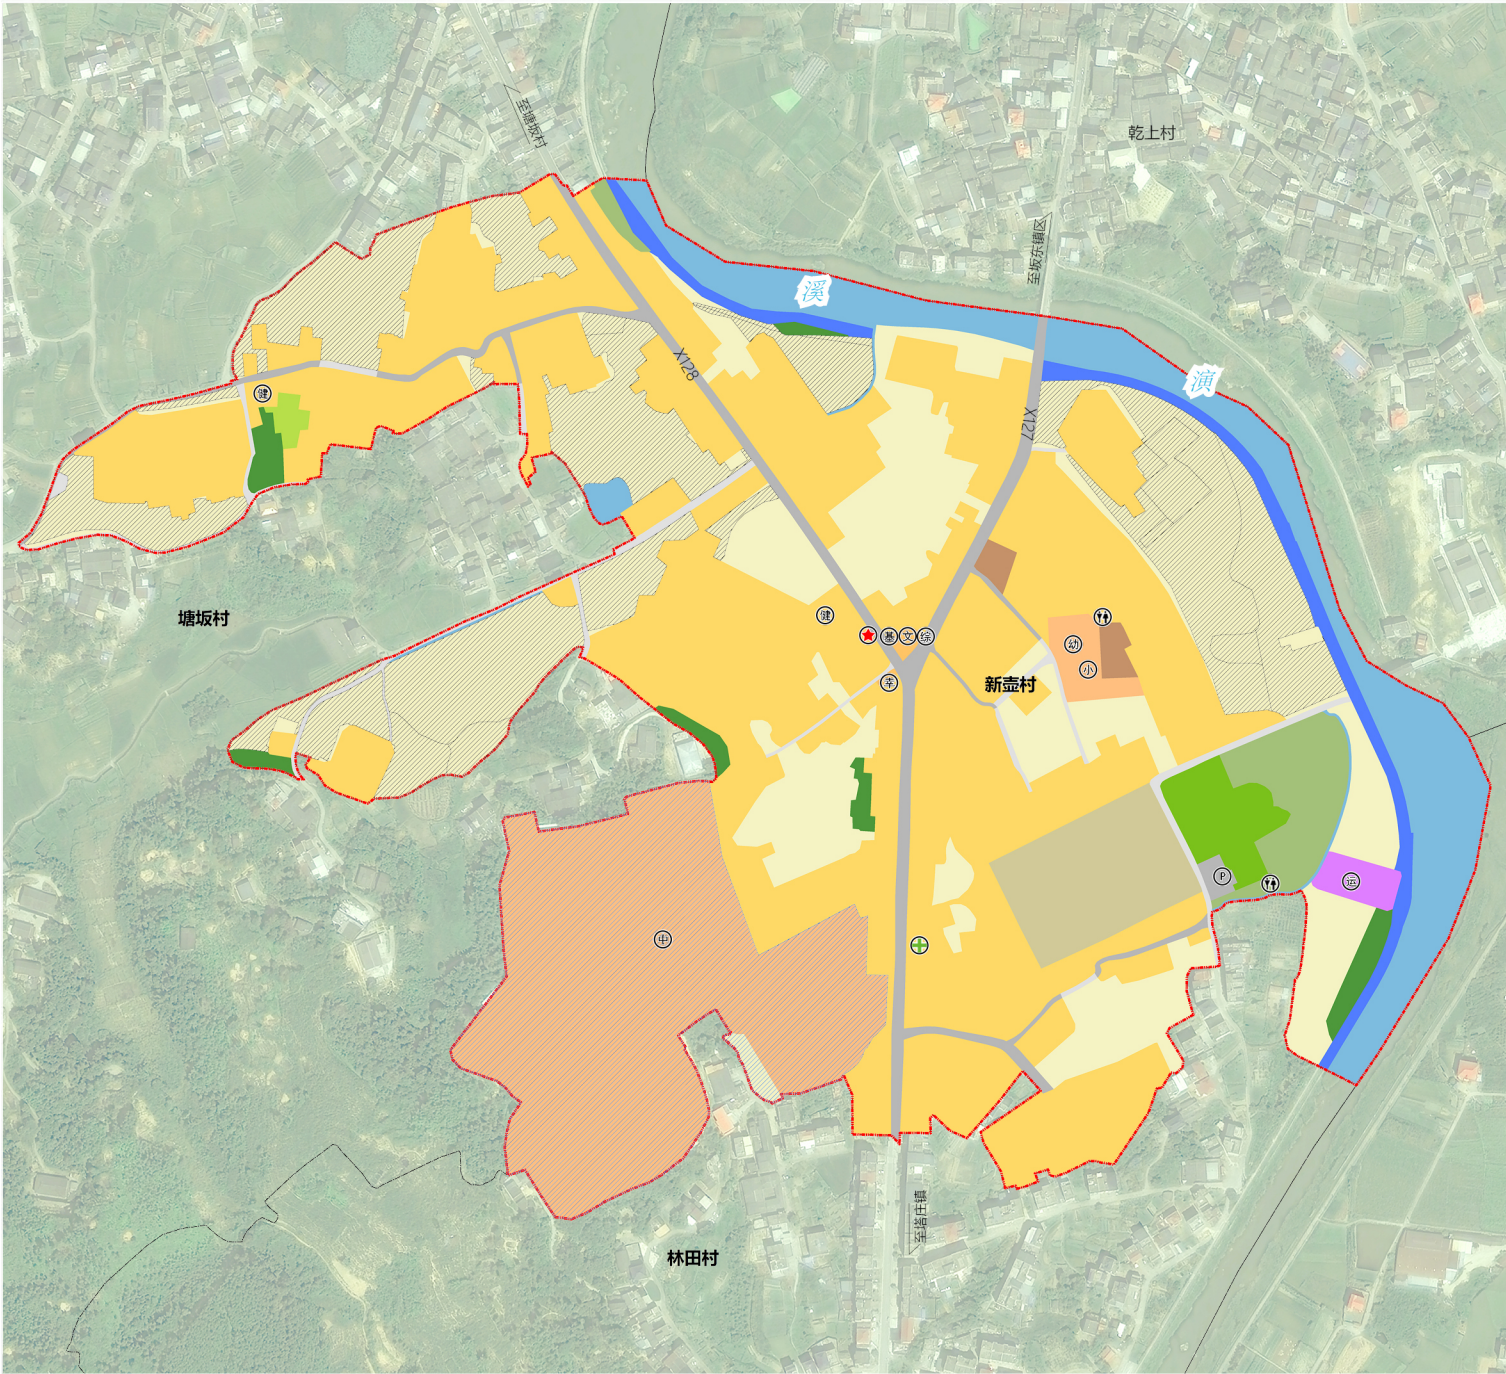
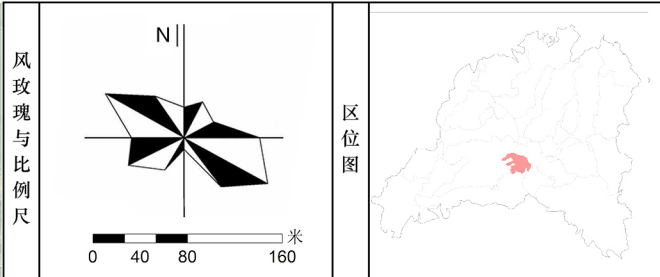




国土空间规划结构一览表			
用地类型		规划基期年	
		面积 (Ha)	比重 (%)
耕地 (01)		15.70	27.84
园地 (02)		0.10	0.18
林地 (03)		0.65	1.15
草地 (04)		1.07	1.90
农业设施建设用地 (06)		0.75	1.33
村域建设用地	村域城乡建设用地	城镇用地	-
		居住用地 (0703-0704)	20.95
		公共管理与公共服务设施用地 (08)	8.00
		工业用地 (1001)	0.21
		城镇村道路用地 (1207)	0.43
		交通场站用地 (1208)	0.08
		绿地与开敞空间用地 (14)	0.65
		小计	30.32
	区域基础设施用地 (1201-1206,1311)		2.28
	其他建设用地 (15,1002,1003)		1.54
小计		34.14	60.53
陆地水域 (17)		3.99	7.07
总计		56.40	100.00

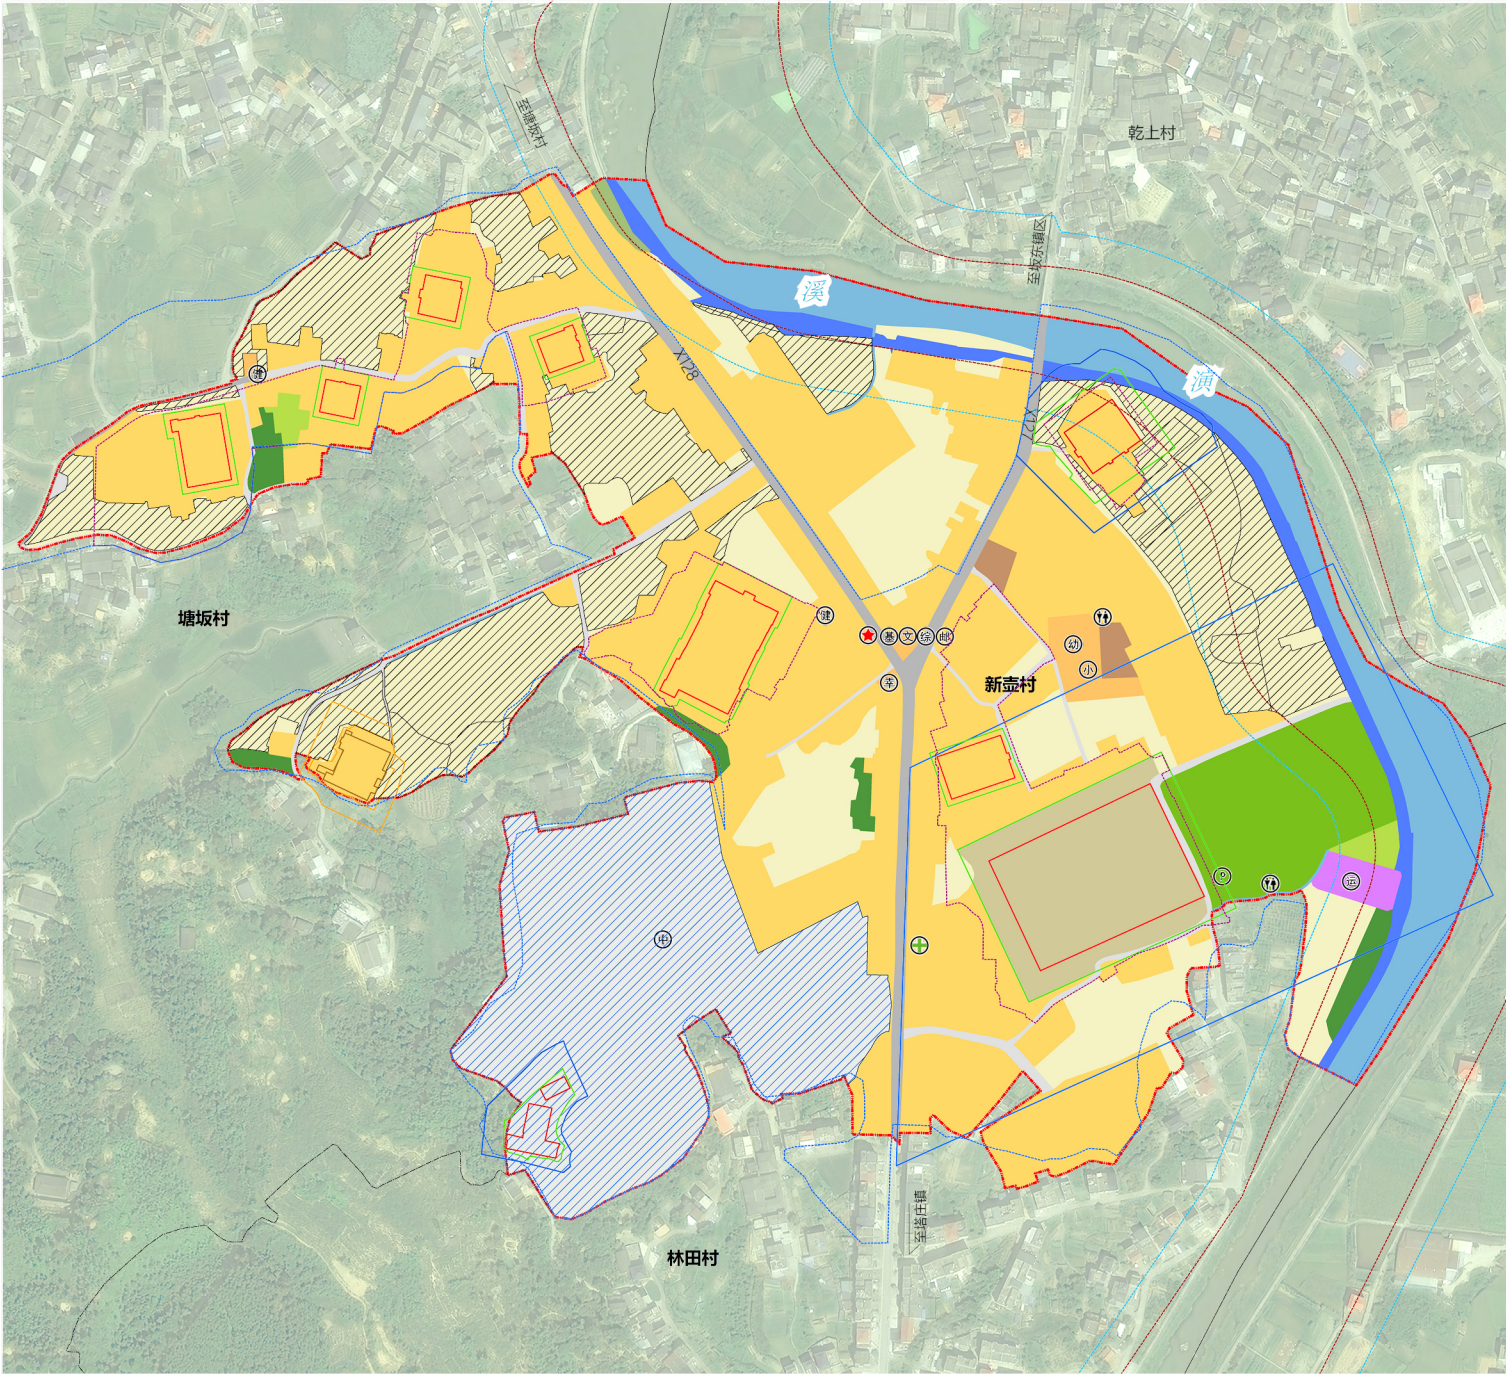


国土空间规划结构一览表							
用地类型		规划基期年		规划目标年		规划期 内增减 (Ha)	
		面 积 (Ha)	比 重 (%)	面 积 (Ha)	比重 (%)		
耕地 (01)		15.70	27.84	14.52	25.74	-1.18	
园地 (02)		0.10	0.18	0.23	0.41	0.13	
林地 (03)		0.65	1.15	0.61	1.08	-0.04	
草地 (04)		1.07	1.90	0.09	0.16	-0.98	
农业设施建设用地 (06)		0.75	1.33	0.75	1.33	0.00	
村域 建设 用地	村域 城乡 建设 用地	城镇用地	0.00	0.00	7.58	13.44	7.58
		居住用地 (0703-0704)	20.95	37.15	20.93	37.11	-0.02
		公共管理与公共服务设施用地 (08)	8.00	14.18	0.24	0.43	-7.76
		工业用地 (1001)	0.21	0.37	0.21	0.37	0.00
		城镇村道路用地 (1207)	0.43	0.76	0.43	0.76	0.00
		交通场站用地 (1208)	0.08	0.14	0.00	0.00	-0.08
		绿地与开敞空间用地 (14)	0.65	1.15	2.06	3.65	1.41
		小计	30.32	53.76	23.86	42.30	-6.46
	小计	30.32	53.76	31.44	55.74	1.12	
	区域基础设施用地 (1201-1206,1311)	2.28	4.04	2.46	4.36	0.18	
	其他建设用地 (15,1002,1003)	1.54	2.73	2.45	4.34	0.91	
	小计	34.14	60.53	36.35	64.45	2.21	
	陆地水域 (17)		3.99	7.07	3.85	6.83	-0.14
总计		56.40	100.00	56.40	100.00	0	



闽清县坂东镇新壶村村庄规划 (2026-2035年)

新壶村农村居民点规划布局图

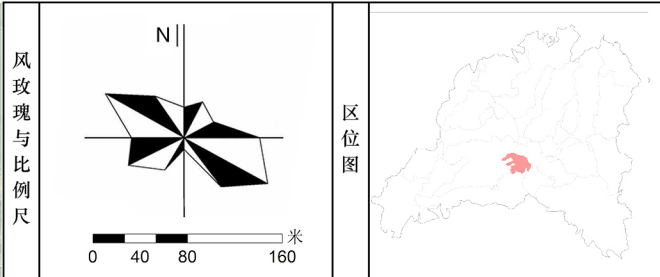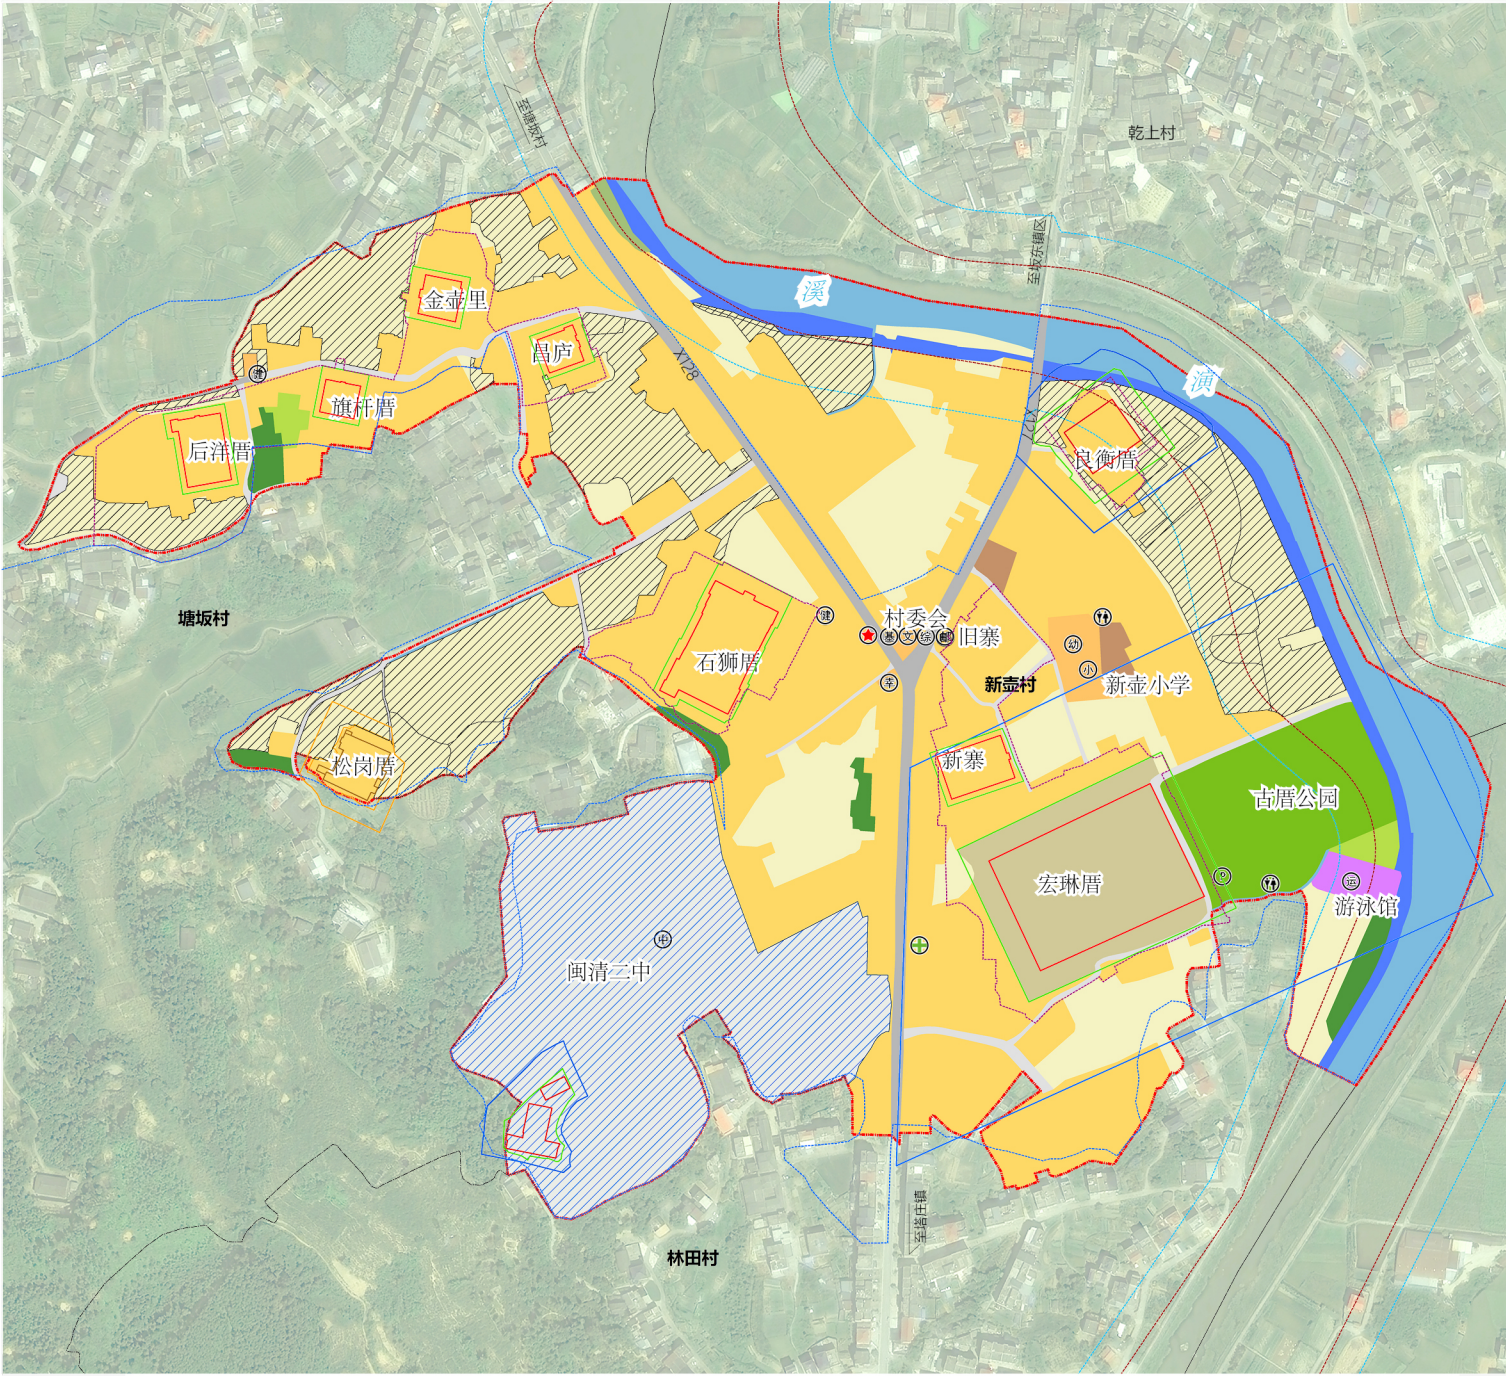

国土空间规划结构一览表						
用地类型		规划基期年		规划目标年		规划期内增减 (Ha)
		面 积 (Ha)	比 重 (%)	面 积 (Ha)	比 重 (%)	
村庄建设用 地	居住用地（0703-0704）	20.95	37.15	20.93	37.11	-0.02
	公共管理与公共服务设施用地（08）	8.00	14.18	0.23	0.41	-7.77
	工业用地（1001）	0.21	0.37	0.21	0.37	0.00
	城镇村道路用地（1207）	0.43	0.76	0.43	0.76	0.00
	交通场站用地（1208）	0.08	0.14	0.00	0.00	-0.08
	绿地与开敞空间用地（14）	0.65	1.15	2.06	3.65	1.41
	小计	30.32	53.76	23.86	42.30	-6.46

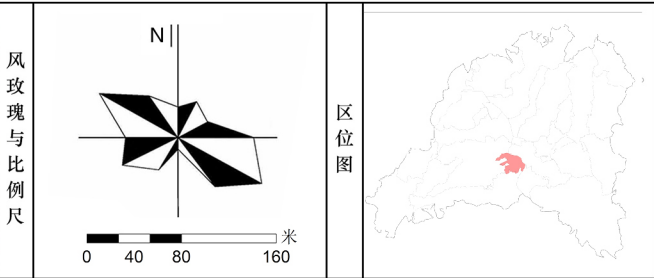

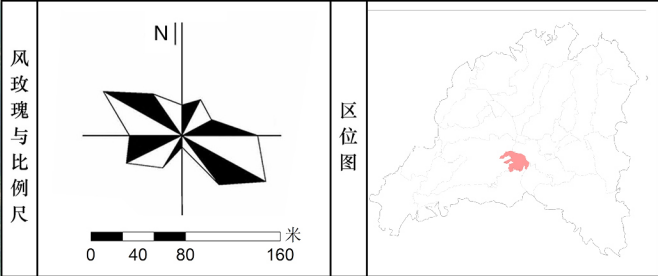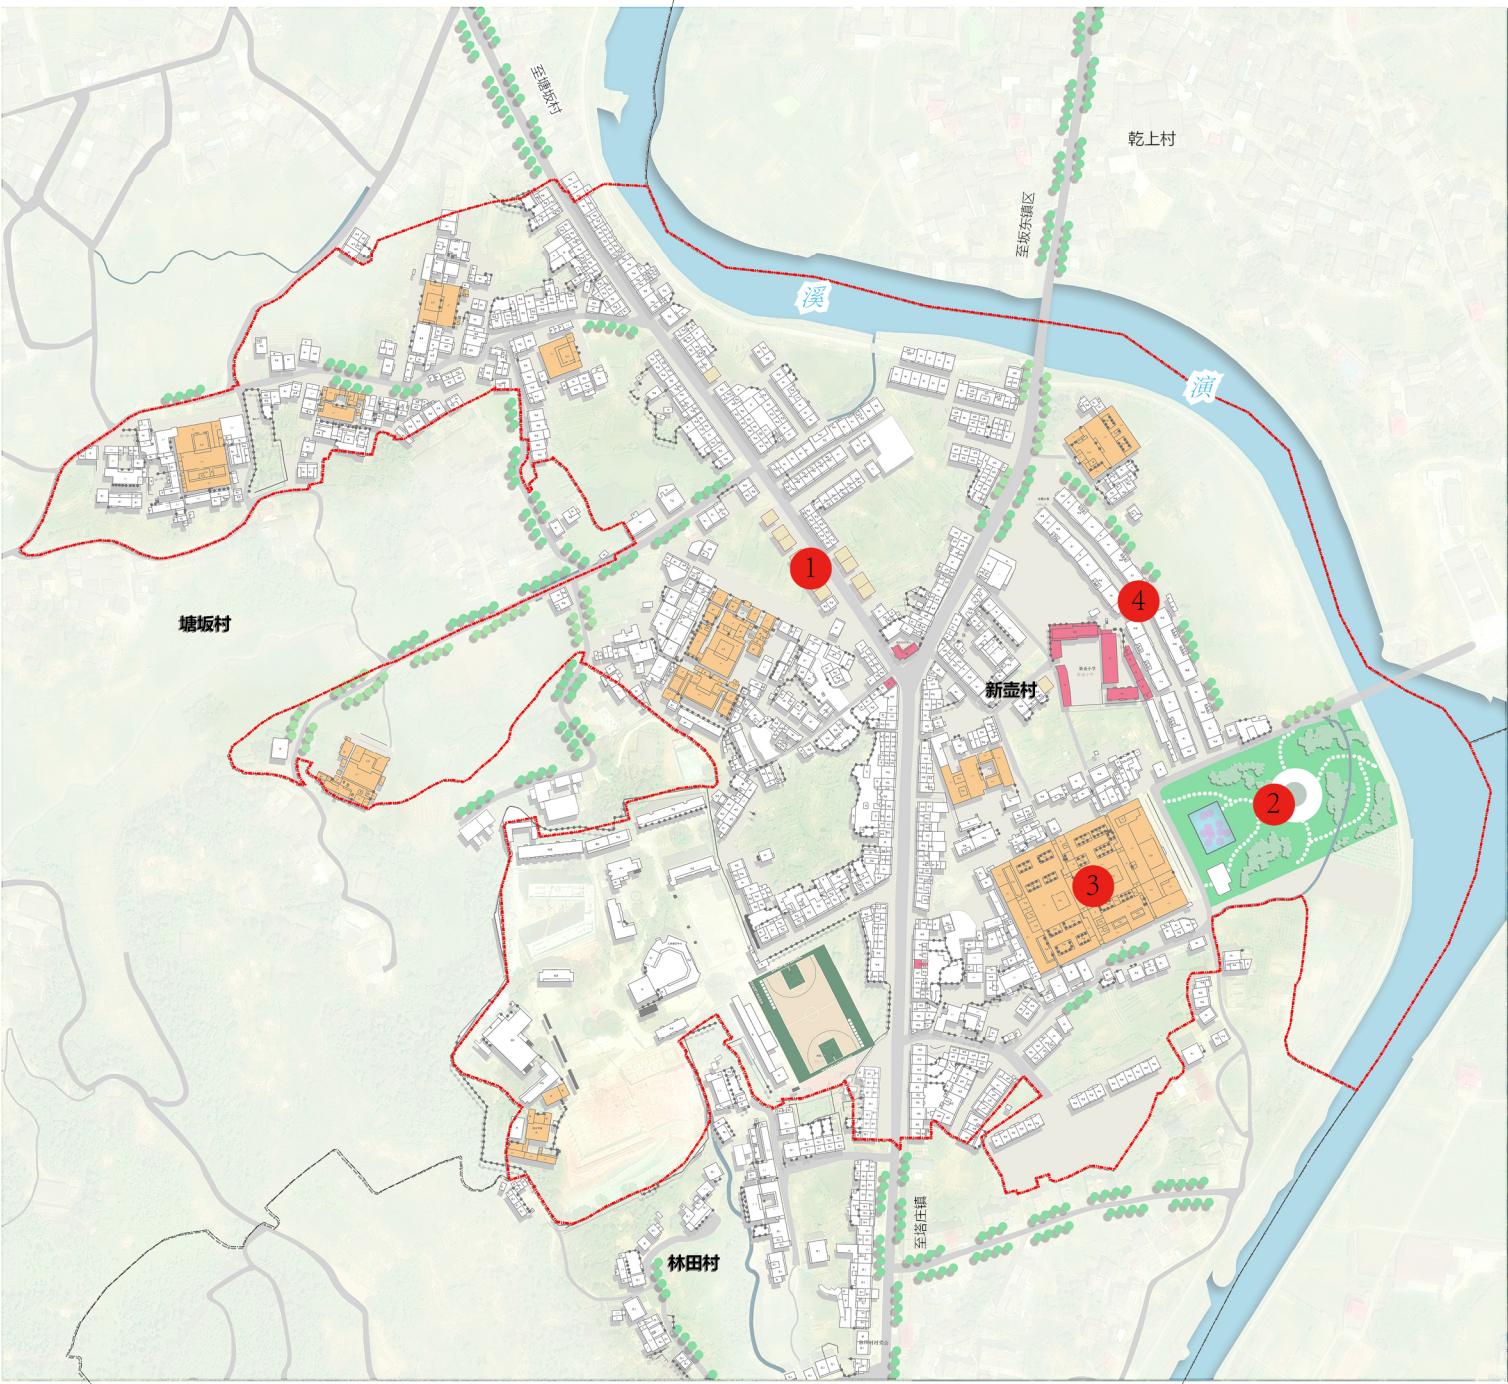

近期建设项目表								
序号	项目类型	项目名称	项目规模	单位	建设年限	投资额万元	建议资金来源	备注
1	农房建设	宅基地建设	0.29	公顷	2026-2030	-	村民自筹	
2	旧村整治	古厝公园扩建	2.06	公顷	2026-2030	200	农业农村局+村集体	对现有公园基础上进行扩建，新建荷花池
3	历史文化保护	古厝设施修缮	-	-	2026-2030	300	文旅局	提升古厝基础设施，修缮老旧配件
4	产业发展	宏琳商业街建设	-	-	2026-2030	150	住房与城乡建设局+村集体	沿街外立面修缮
合计						650		