


大垵水库
2888.0-40387.9

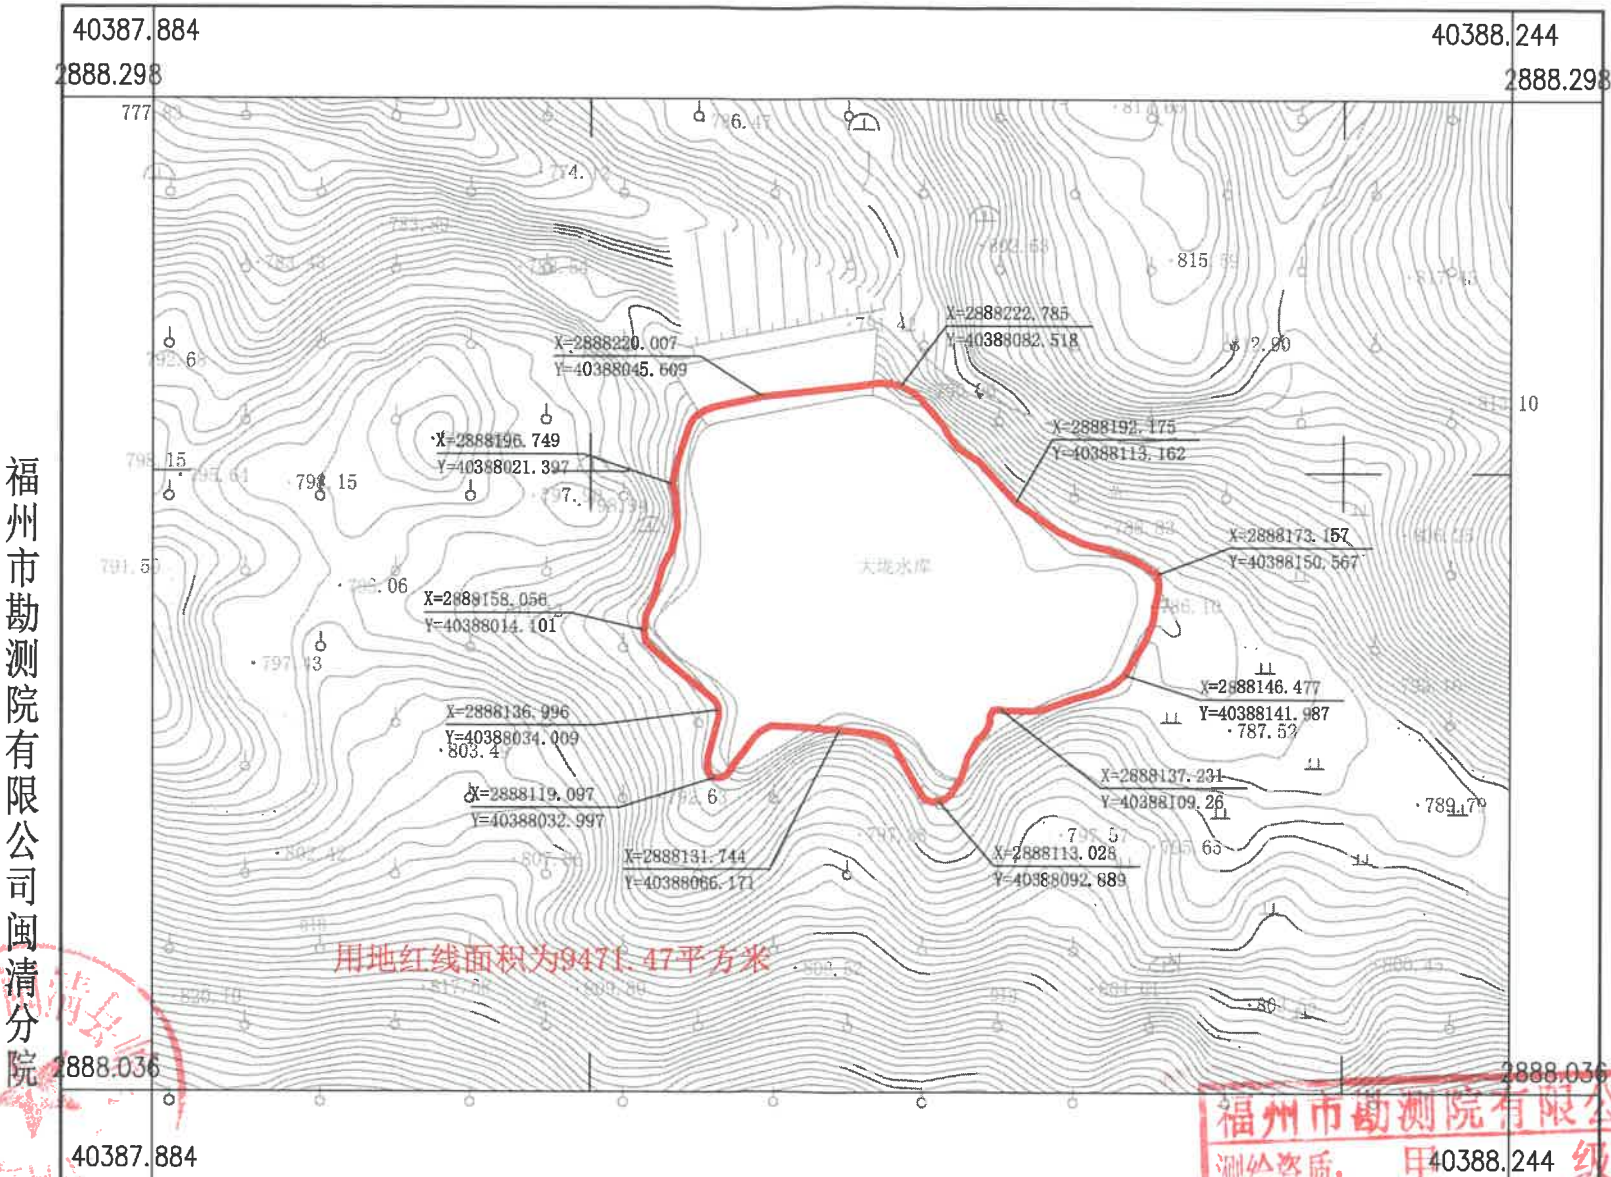

用地红线面积为9471.47平方米

福州市勘测院有限公司闽清分院

2025年06月数字化制图
2000国家大地坐标系(中央子午线120°, 3°分带)
1985国家高程基准,等高距为1米.
1:2000

福州市勘测院有限公司
测绘资质: 甲 40388.244 级
证书编号: 甲测资字35100075
发证机关: 福建省自然资源厅
测量员: 杨丰辉
绘图员: 伍小龙
检查员: 侯志伟