



黄石水库
2893.0-40375.6

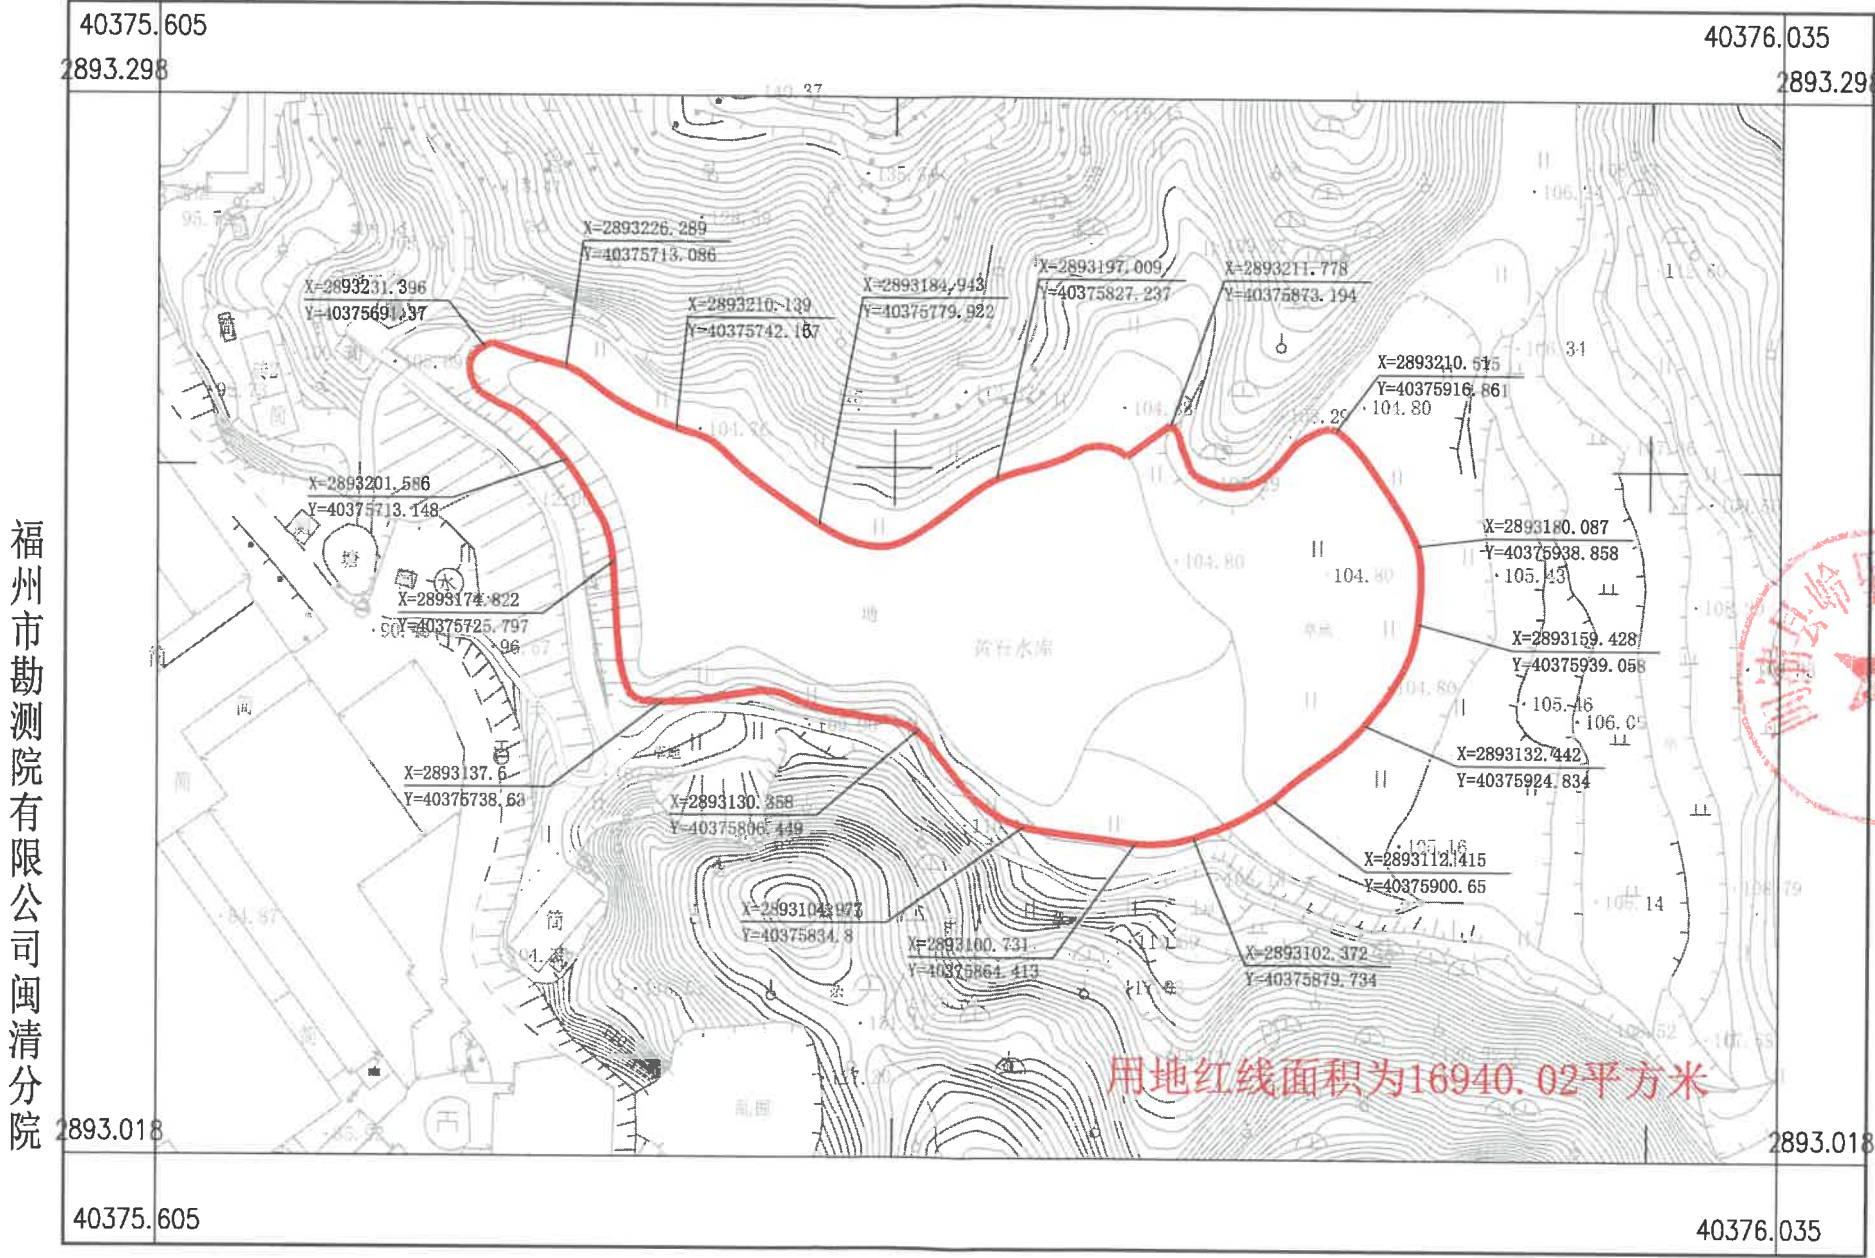

福州市勘测院有限公司闽清分院

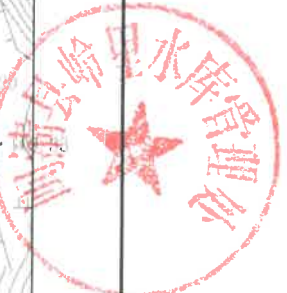

用地红线面积为16940.02平方米

2025年06月数字化制图
2000国家大地坐标系(中央子午线 120°, 3°分带)
1985国家高程基准,等高距为1米.
GB/T 20257.1-2017国家基本比例尺地形图图式 第1部分 1:500 1:1000 1:2000地形图图式

1:2000

测量员: 杨丰辉
绘图员: 伍小龙
检查员: 侯忠伟
福州勘测院有限公司
测绘资质: 甲 级
证书编号: 甲测资字35100075
发证机关: 福建省自然资源厅