



叶洋水库  
2890.9-40359.2

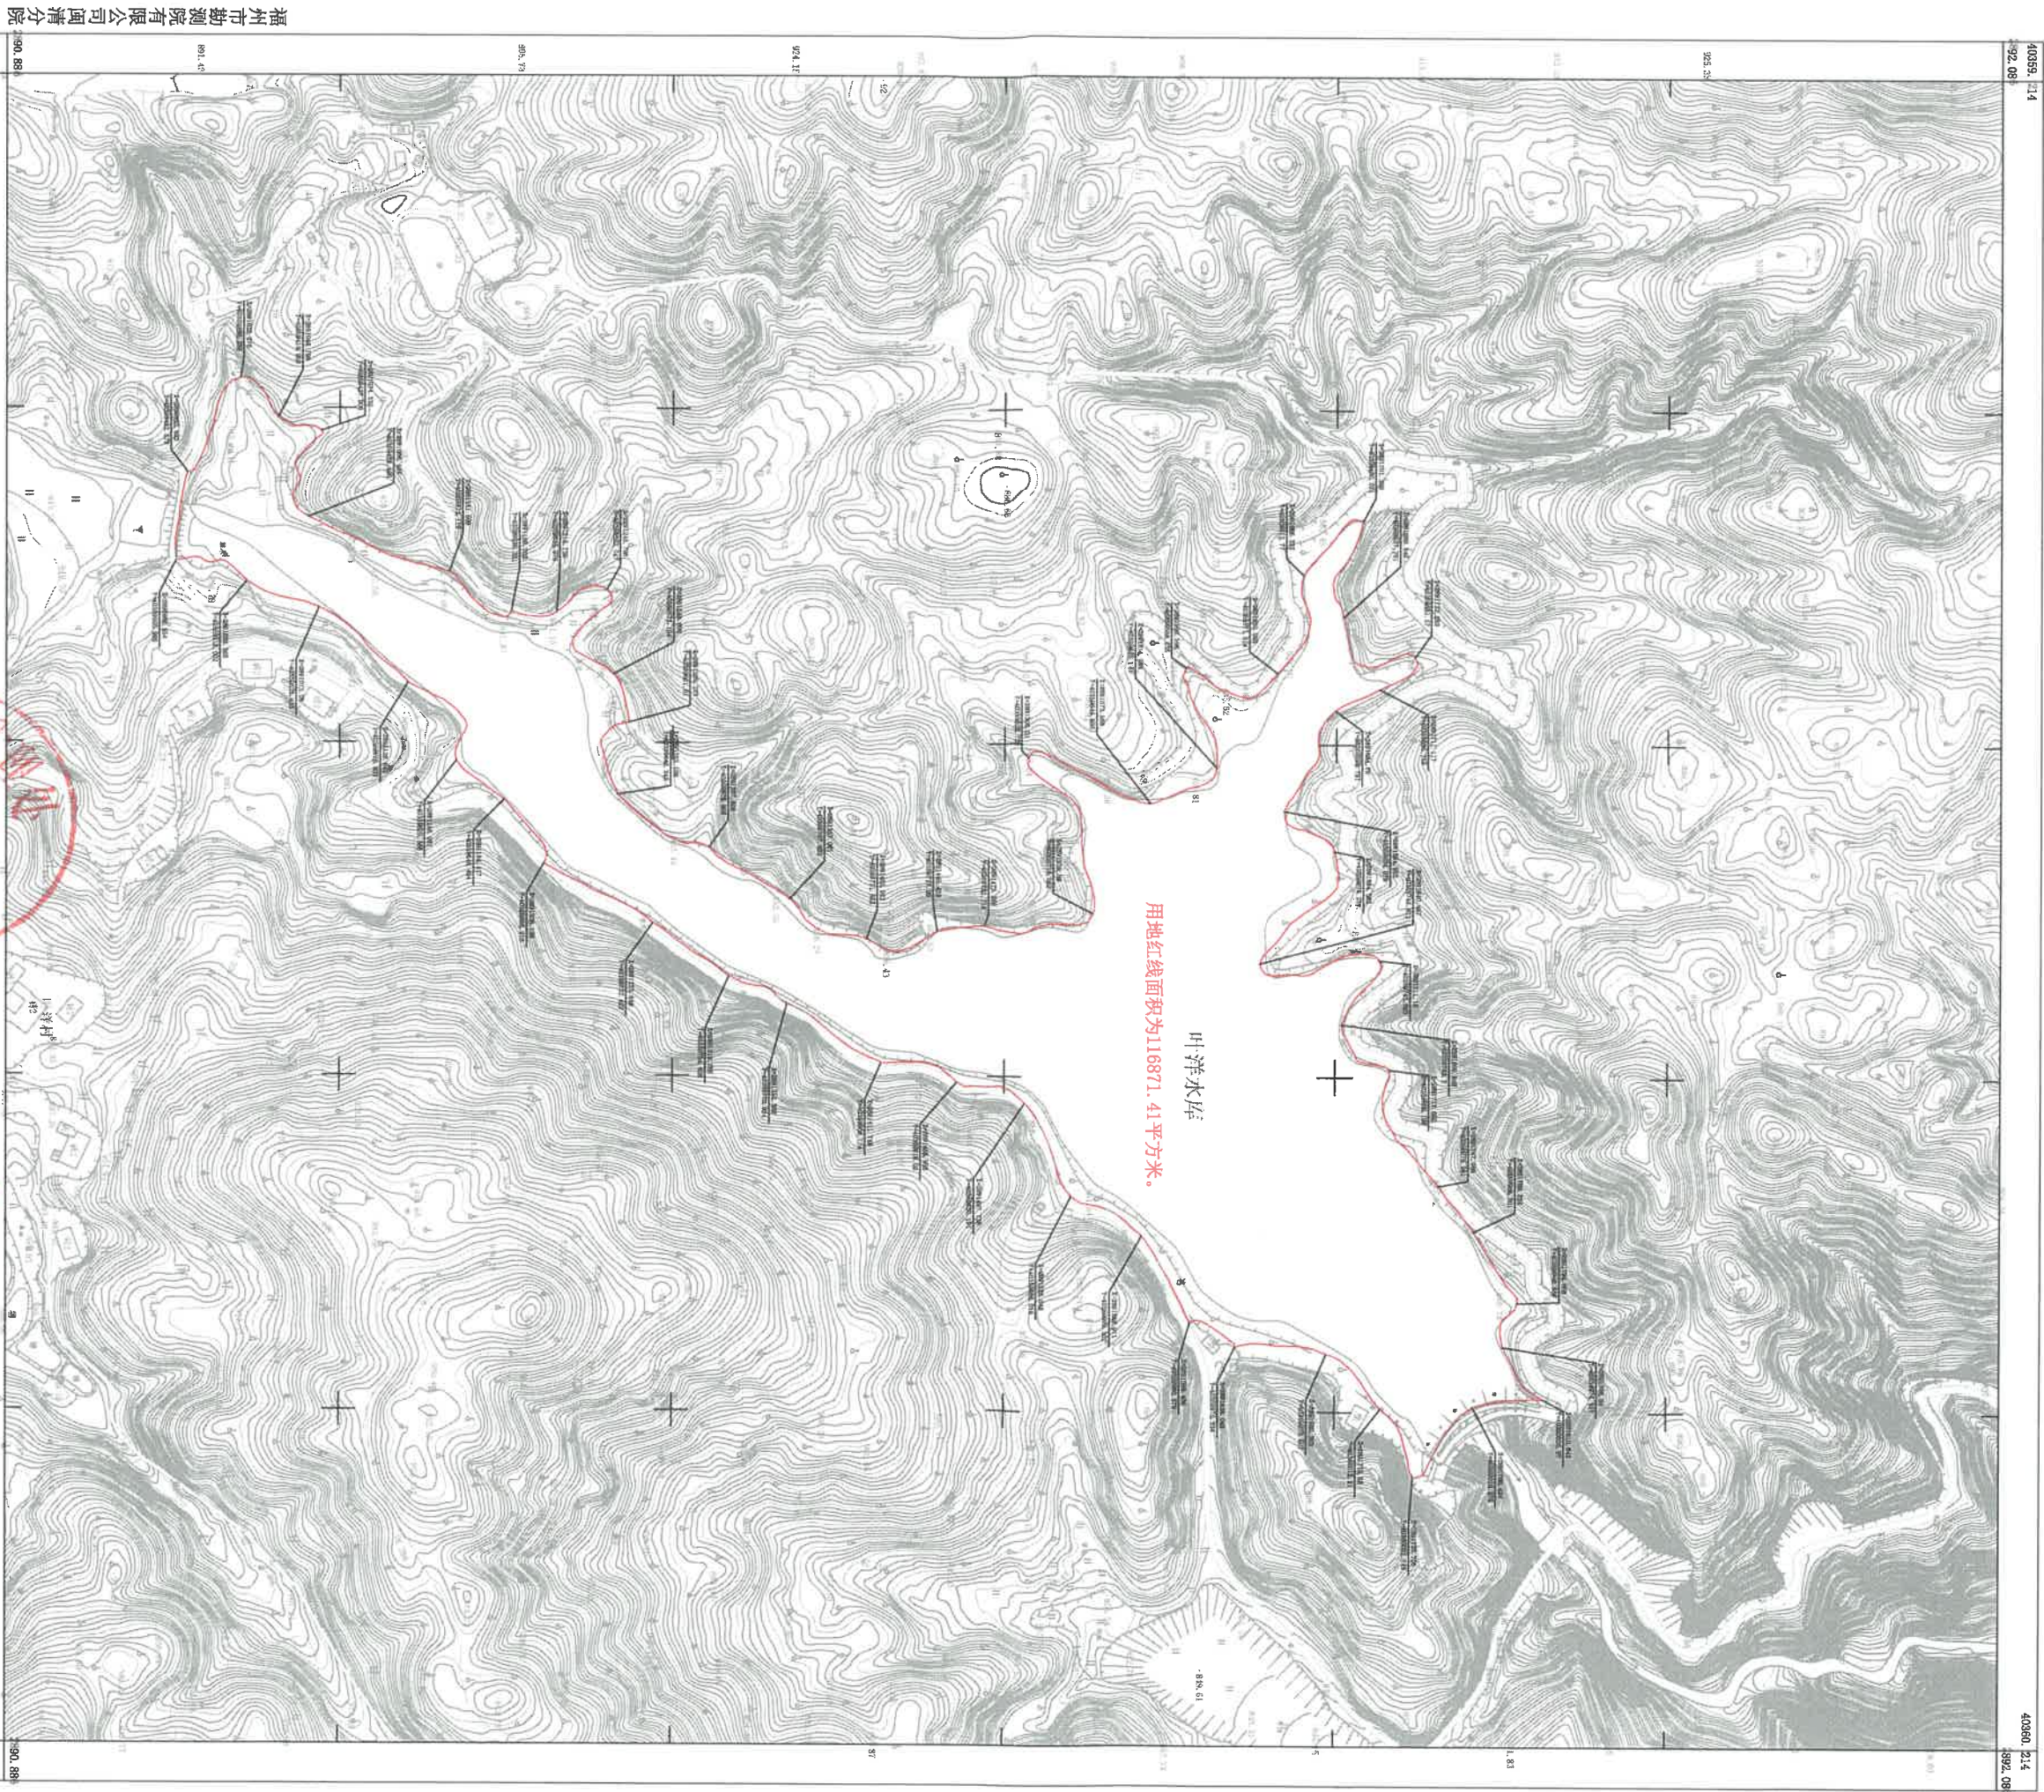

叶洋水库  
用地红线面积为116871.41平方米。

2025年06月数字化制图, 测图比例尺: 1: 2000  
2000国家大地坐标系(中关于十秒120")  
1985国家高程基准, 等高距为1米  
GB/T 20257.1-2017国家基本比例尺地形图图式 第1部分 1: 500 1: 1000 1: 2000地形图图式

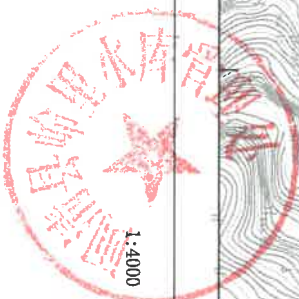

福州市勘测院有限公司  
测绘资质: 甲 级  
证书编号: 甲测资字35100075  
发证机关: 福建省自然资源厅